


LEYENDA

	LIMITE TÉRMINO MUNICIPAL
	LIMITE SUELO URBANO
	LIMITE SUELOS URBANIZABLES NO DELIMITADOS
	SUELO URBANO CONSOLIDADO (SU-C)
	SUELO URBANO NO CONSOLIDADO (SU-NC)
	SUELOS URBANIZABLES NO DELIMITADOS (SUZ-ND)
	SUELO NO URBANIZABLE
	VIALES
	FERROCARRIL ACTUAL
	FUTURO CORREDOR CANTABRICO - MEDITERRANEO DE ALTA VELOCIDAD
	ANTIGUO FERROCARRIL
	CAMINO CHE 0101
	CURSOS FLUVIALES
	PREVISION DEL FUTURO TRAZADO DEL GASEODUCTO
	LINEAS DE ALTA TENSION
	DEPURADORA DE AGUAS RESIDUALES
	COLECTOR DEL POLIGONO INDUSTRIAL CON E.D.A.R.
	SISTEMA GENERAL DE EQUIPAMIENTOS
	SISTEMA GENERAL DE ZONAS VERDES

ESQUEMA DISTRIBUCIÓN DE HOJAS

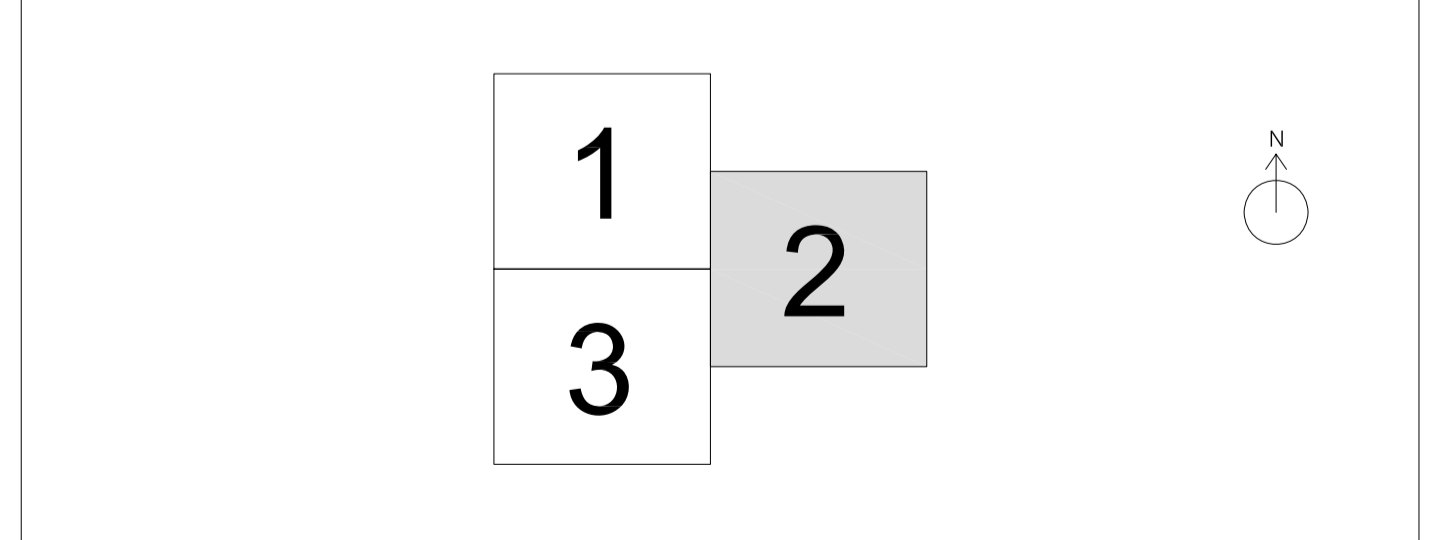

	DIPUTACIÓN DE ZARAGOZA AGENCIA DE PLANEAMIENTO
	EXCMO. AYUNTAMIENTO VILLA DE GALLUR PLAN GENERAL DE ORDENACIÓN URBANA
DOCUMENTO DE APROBACIÓN INICIAL	
ESTRUCTURA ORGÁNICA	
MODELO DE EVOLUCIÓN URBANA Y OCUPACIÓN TERRITORIAL	
FECHA: JULIO 2012 ESCALA: 1:10.000 PLANO: P-01.2	
 Fdo: JUAN FERRAZ GARANTO	