


LEYENDA

	SUELO URBANO CONSOLIDADO (SU-C)
	SUELO URBANO NO CONSOLIDADO (SU-NC)
	SUELOS URBANIZABLES NO DELIMITADOS (SUZ-ND)
	SUELO NO URBANIZABLE GENÉRICO
	SNUEP ECOSISTEMA NATURAL (SNU-E/EN)
	Sotos, galachos y riberas fluviales (SNU-E/EN-SR)
	Masas arbóreas y terrenos forestales (SNU-E/EN-MA)
	Ambito de protección de la Margaritifera auricularia (SNU-E/EN-EI)
	SNUEP PATRIMONIO CULTURAL (SNU-E/EC)
	Yacimientos arqueológicos y paleontológicos (SNU-E/EC-YC)
	BIC del Canal Imperial de Aragón
	SNUEP RIESGOS NATURALES (SNU-E/RN)
	Riesgos por inundaciones (SNU-E/EC-IN)
	Riesgo por pendientes (SNU-E/EC-PD)
	SNUEP PROTECCIONES SECTORIALES Y COMPLEMENTARIAS (SNU-E/ES)
	Vías Pecuarias (SNU-E/ES-VP)
	Sistemas de comunicaciones e infraestructuras (SNU-E/ES-SC)
	Sistemas de comunicaciones e infraestructuras (SNU-E/ES-SC) Em. La Loteta

ESQUEMA DISTRIBUCIÓN DE HOJAS

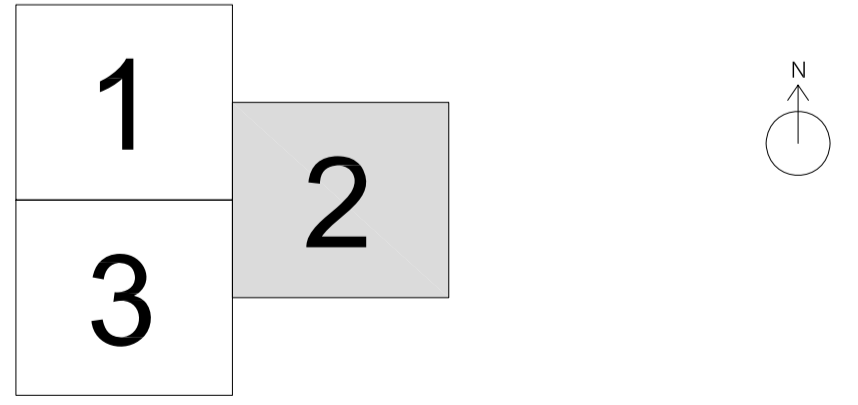

	DIPUTACIÓN DE ZARAGOZA AGENCIA DE PLANEAMIENTO
	EXCMO. AYUNTAMIENTO VILLA DE GALLUR PLAN GENERAL DE ORDENACIÓN URBANA
DOCUMENTO DE APROBACIÓN INICIAL	
CLASIFICACIÓN DEL SUELO	
	 Fdo: JUAN FERRAZ GARANTO
FECHA: JULIO 2012 ESCALA: 1:10.000 PLANO:	P-02.2