


LEYENDA	
	RESIDENCIAL 1 (B+1)
	RESIDENCIAL 1 (B+2)
	RESIDENCIAL 1 (B+3)
	RESIDENCIAL 2 (B+1)
	RESIDENCIAL 2 (B+2)
	RESIDENCIAL 2 (B+3)
	RESIDENCIAL 3
	RESIDENCIAL 3 (COLONIA DE SAN ANTONIO)
	INDUSTRIAL
	INDUSTRIAL USOS TERCIARIOS
	EQUIPAMIENTO POLIVALENTE
	EQUIPAMIENTO DOCENTE
	EQUIPAMIENTO DEPORTIVO
	ZONA VERDE
	PERI (USO RESIDENCIAL)
	APAI (AREAS DE PLANEAMIENTO ANTERIOR INCORPORADO)
	ZONA DE PROTECCIÓN
	LÍMITE SUELO URBANO
	ALINEACIONES
	LÍMITE UNIDADES DE EJECUCIÓN
	LÍMITE PERI
	LÍMITE APAI (AREAS DE PLANEAMIENTO ANTERIOR INCORPORADO)
	BIEN CATALOGADO

ESQUEMA DISTRIBUCIÓN DE HOJAS

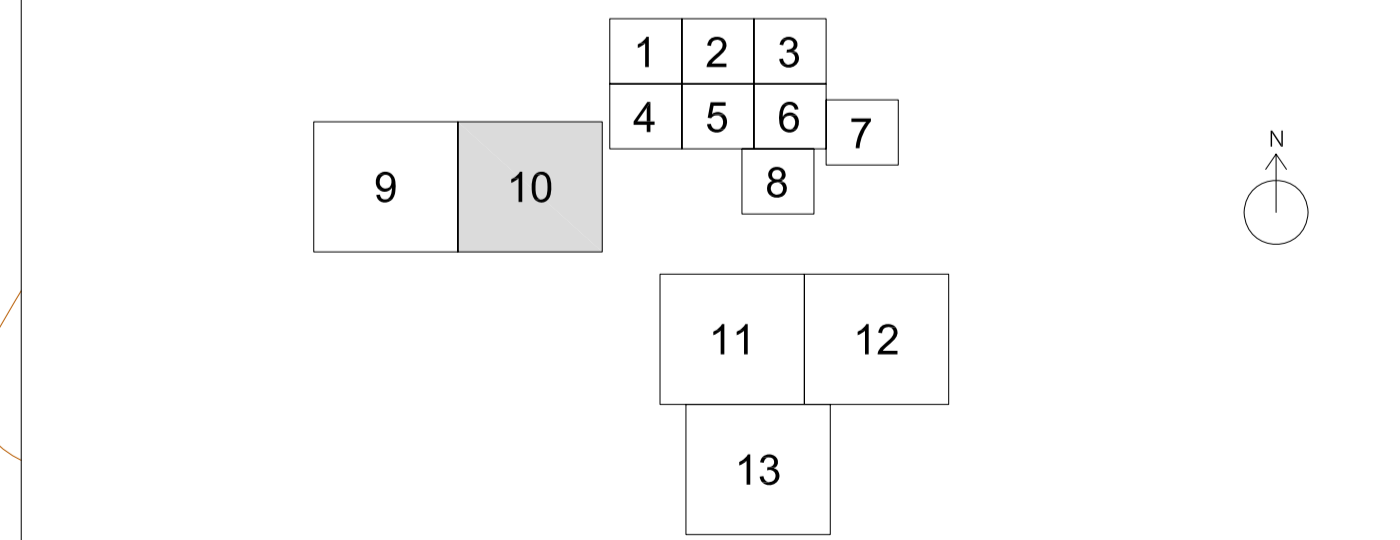

	DIPUTACIÓN DE ZARAGOZA AGENCIA DE PLANEAMIENTO		EXCMO. AYUNTAMIENTO VILLA DE GALLUR PLAN GENERAL DE ORDENACIÓN URBANA
	DOCUMENTO DE APROBACIÓN INICIAL		FECHA: JULIO 2012 ESCALA: 1:2.000 PLANO: P-03.10
SUELO URBANO ORDENACIÓN DEL SUELO			
		Fdo: JUAN FERRAZ GARANTO	