


LEYENDA

[Color]	RESIDENCIAL 1 (B+1)
[Color]	RESIDENCIAL 1 (B+2)
[Color]	RESIDENCIAL 1 (B+3)
[Color]	RESIDENCIAL 2 (B+1)
[Color]	RESIDENCIAL 2 (B+2)
[Color]	RESIDENCIAL 2 (B+3)
[Color]	RESIDENCIAL 3
[Color]	RESIDENCIAL 3 (COLONIA DE SAN ANTONIO)
[Color]	INDUSTRIAL
[Color]	INDUSTRIAL USOS TERCIARIOS
[Color]	EQUIPAMIENTO POLIVALENTE
[Color]	EQUIPAMIENTO DOCENTE
[Color]	EQUIPAMIENTO DEPORTIVO
[Color]	ZONA VERDE
[Color]	PERI (USO RESIDENCIAL)
[Color]	APAI (AREAS DE PLANEAMIENTO ANTERIOR INCORPORADO)
[Color]	ZONA DE PROTECCIÓN
[Symbol]	LIMITE SUELO URBANO
[Symbol]	ALINEACIONES
[Symbol]	LIMITE UNIDADES DE EJECUCIÓN
[Symbol]	LIMITE PERI
[Symbol]	LIMITE APAI (AREAS DE PLANEAMIENTO ANTERIOR INCORPORADO)
[Symbol]	BIEN CATALOGADO

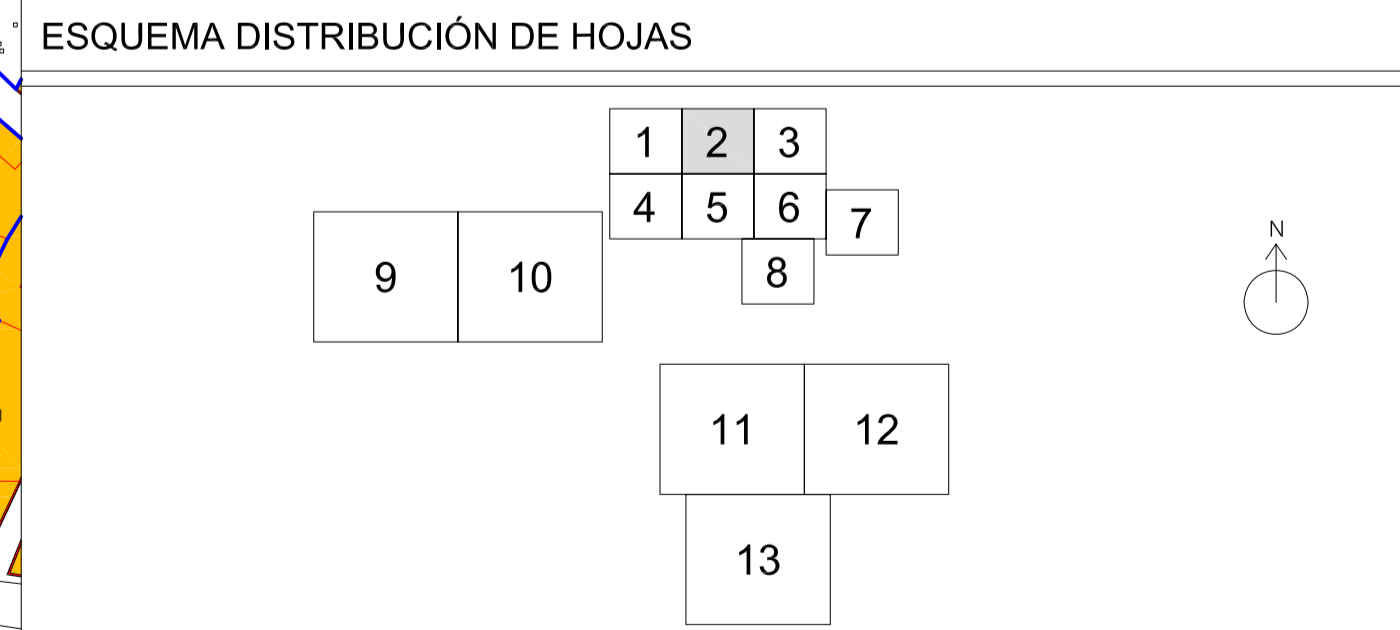

DIPUTACIÓN DE ZARAGOZA
AGENCIA DE PLANEAMIENTO

EXCMO. AYUNTAMIENTO VILLA DE GALLUR
PLAN GENERAL DE ORDENACIÓN URBANA

DOCUMENTO DE APROBACIÓN INICIAL

SUELO URBANO
ORDENACIÓN DEL SUELO

prointec

FECHA: JULIO 2012
ESCALA: 1:1.000
PLANO: **P-03.2**

Fdo: JUAN FERRAZ GARANTO