


LEYENDA	
	RESIDENCIAL 1 (B+1)
	RESIDENCIAL 1 (B+2)
	RESIDENCIAL 1 (B+3)
	RESIDENCIAL 2 (B+1)
	RESIDENCIAL 2 (B+2)
	RESIDENCIAL 2 (B+3)
	RESIDENCIAL 3
	RESIDENCIAL 3 (COLONIA DE SAN ANTONIO)
	INDUSTRIAL
	INDUSTRIAL USOS TERCIARIOS
	EQUIPAMIENTO POLIVALENTE
	EQUIPAMIENTO DOCENTE
	EQUIPAMIENTO DEPORTIVO
	ZONA VERDE
	PERI (USO RESIDENCIAL)
	APAI (AREAS DE PLANEAMIENTO ANTERIOR INCORPORADO)
	ZONA DE PROTECCIÓN
	LIMITE SUELO URBANO
	ALINEACIONES
	LIMITE UNIDADES DE EJECUCIÓN
	LIMITE PERI
	LIMITE APAI (AREAS DE PLANEAMIENTO ANTERIOR INCORPORADO)
	BIEN CATALOGADO

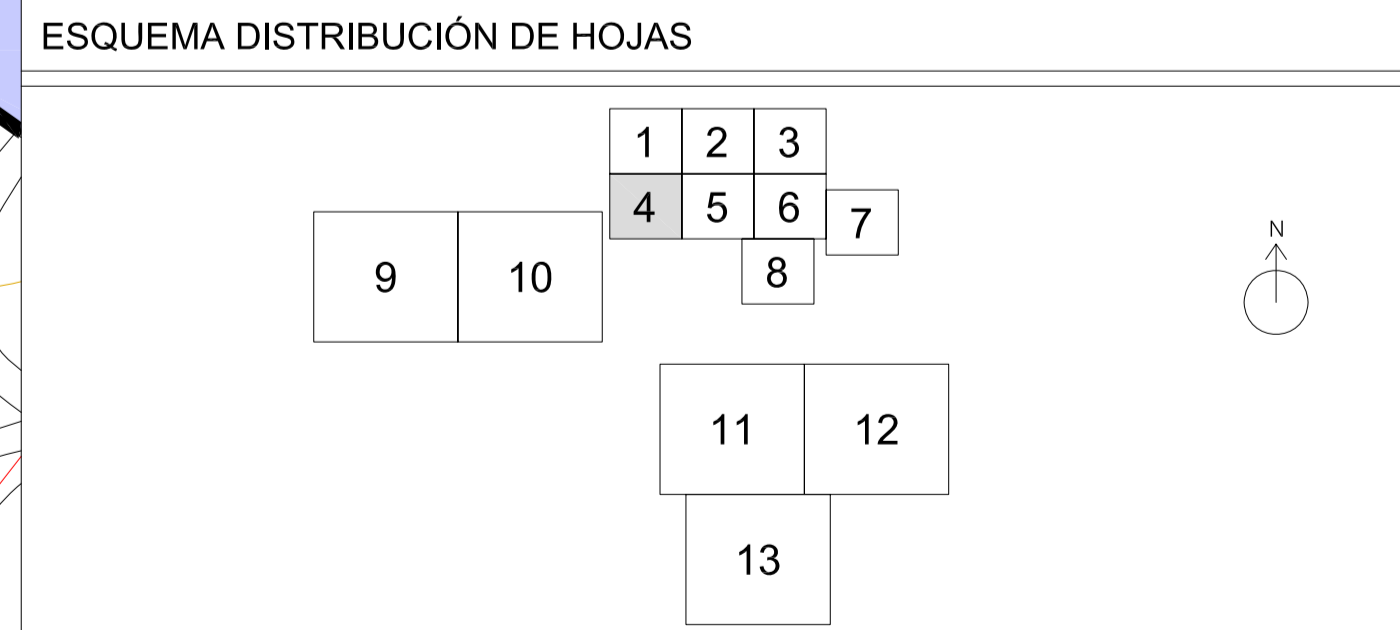

**DIPUTACIÓN DE ZARAGOZA**  
AGENCIA DE PLANEAMIENTO

**EXCMO. AYUNTAMIENTO VILLA DE GALLUR**  
**PLAN GENERAL DE ORDENACIÓN URBANA**

DOCUMENTO DE APROBACIÓN INICIAL

SUELO URBANO  
ORDENACIÓN DEL SUELO

**prointec**

FECHA: JULIO 2012  
ESCALA: 1:1.000  
PLANO: **P-03.4**

Fdo: JUAN FERRAZ GARANTO