


**LEYENDA**

[Color]	RESIDENCIAL 1 (B+1)
[Color]	RESIDENCIAL 1 (B+2)
[Color]	RESIDENCIAL 1 (B+3)
[Color]	RESIDENCIAL 2 (B+1)
[Color]	RESIDENCIAL 2 (B+2)
[Color]	RESIDENCIAL 2 (B+3)
[Color]	RESIDENCIAL 3
[Color]	RESIDENCIAL 3 (COLONIA DE SAN ANTONIO)
[Color]	INDUSTRIAL
[Color]	INDUSTRIAL USOS TERCIARIOS
[Color]	EQUIPAMIENTO POLIVALENTE
[Color]	EQUIPAMIENTO DOCENTE
[Color]	EQUIPAMIENTO DEPORTIVO
[Color]	ZONA VERDE
[Color]	PERI (USO RESIDENCIAL)
[Color]	APAI (AREAS DE PLANEAMIENTO ANTERIOR INCORPORADO)
[Color]	ZONA DE PROTECCIÓN
[Line Style]	LIMITE SUELO URBANO
[Line Style]	ALINEACIONES
[Line Style]	LIMITE UNIDADES DE EJECUCIÓN
[Line Style]	LIMITE PERI
[Line Style]	LIMITE APAI (AREAS DE PLANEAMIENTO ANTERIOR INCORPORADO)
[Symbol]	BIEN CATALOGADO

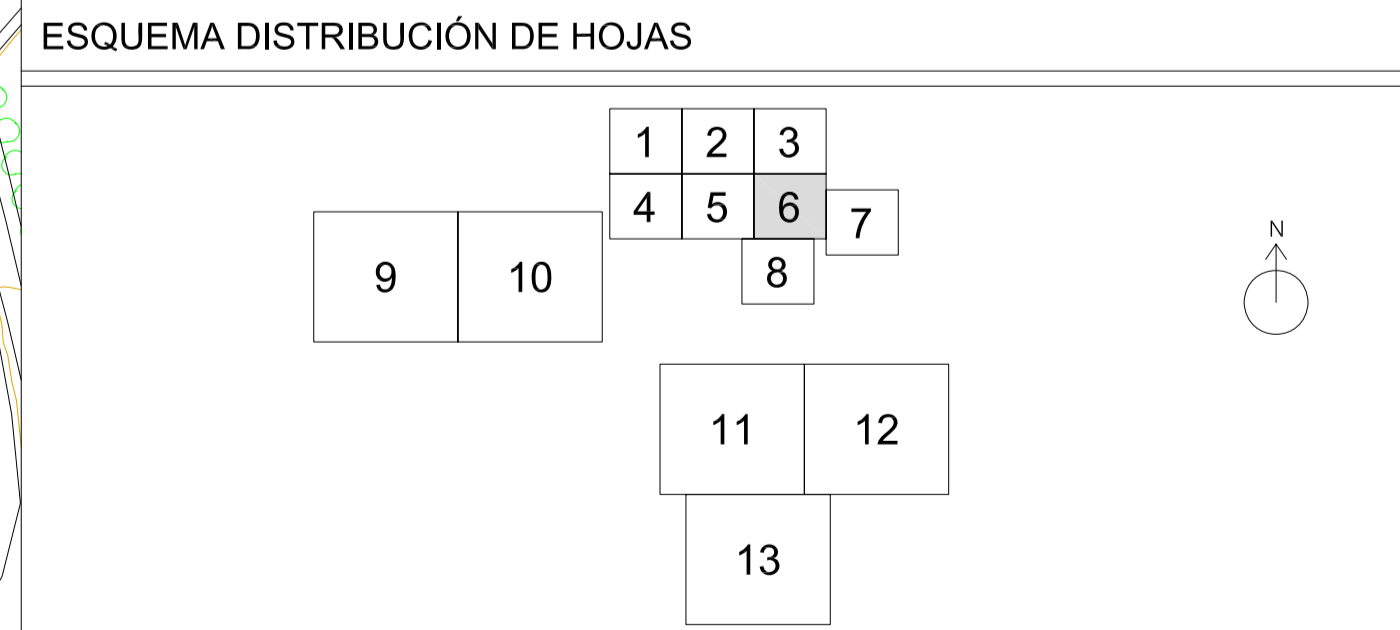

**DIPUTACIÓN DE ZARAGOZA**  
AGENCIA DE PLANEAMIENTO

**EXCMO. AYUNTAMIENTO VILLA DE GALLUR**  
**PLAN GENERAL DE ORDENACIÓN URBANA**

DOCUMENTO DE APROBACIÓN INICIAL

SUELO URBANO  
ORDENACIÓN DEL SUELO

**prointec**

FECHA: JULIO 2012  
ESCALA: 1:1.000  
PLANO: **P-03.6**

Fdo: JUAN FERRAZ GARANTO