


LEYENDA	
	RESIDENCIAL 1 (B+1)
	RESIDENCIAL 1 (B+2)
	RESIDENCIAL 1 (B+3)
	RESIDENCIAL 2 (B+1)
	RESIDENCIAL 2 (B+2)
	RESIDENCIAL 2 (B+3)
	RESIDENCIAL 3
	RESIDENCIAL 3 (COLONIA DE SAN ANTONIO)
	INDUSTRIAL
	INDUSTRIAL USOS TERCIARIOS
	EQUIPAMIENTO POLIVALENTE
	EQUIPAMIENTO DOCENTE
	EQUIPAMIENTO DEPORTIVO
	ZONA VERDE
	PERI (USO RESIDENCIAL)
	APAI (AREAS DE PLANEAMIENTO ANTERIOR INCORPORADO)
	ZONA DE PROTECCIÓN
	LIMITE SUELO URBANO
	ALINEACIONES
	LIMITE UNIDADES DE EJECUCIÓN
	LIMITE PERI
	LIMITE APAI (AREAS DE PLANEAMIENTO ANTERIOR INCORPORADO)
	BIEN CATALOGADO

ESQUEMA DISTRIBUCIÓN DE HOJAS

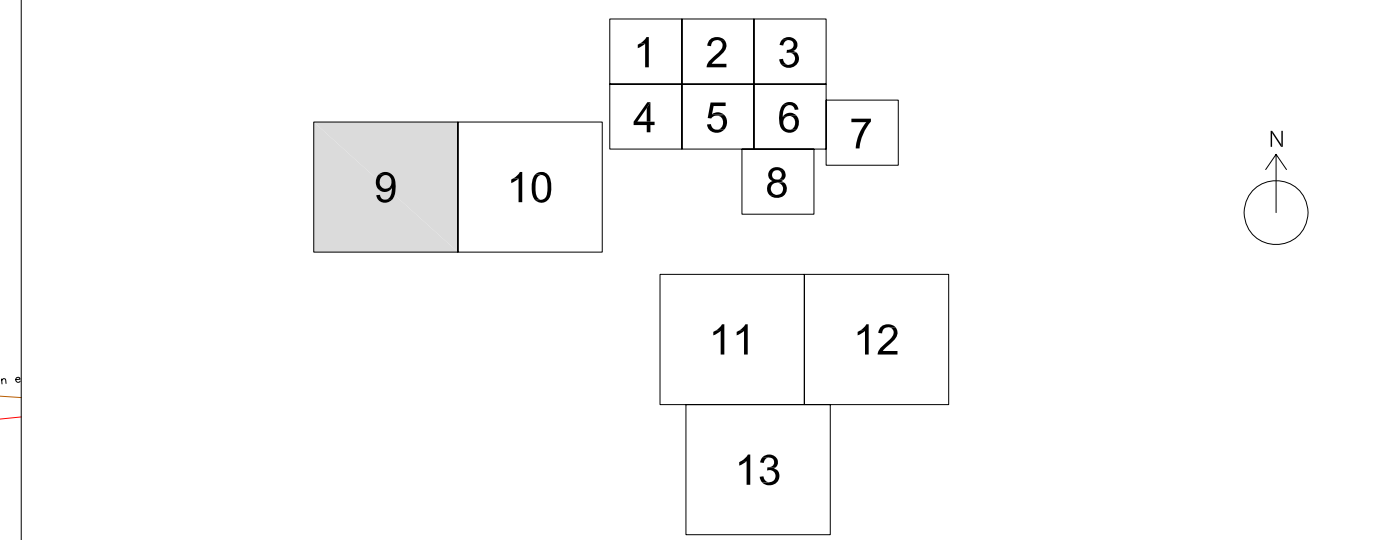

DIPUTACIÓN DE ZARAGOZA
AGENCIA DE PLANEAMIENTO

EXCMO. AYUNTAMIENTO VILLA DE GALLUR
PLAN GENERAL DE ORDENACIÓN URBANA

DOCUMENTO DE APROBACIÓN INICIAL

SUELO URBANO
ORDENACIÓN DEL SUELO

FECHA: JULIO 2012
ESCALA: 1:2.000
PLANO: P-03.9

prointec
Fdo: JUAN FERRAZ GARANTO