


DOCUMENTO REFUNDIDO CONFORME AL ACUERDO DE APROBACION DEFINITIVA DE LA COMISION PROVINCIAL DE ORDENACION DEL TERRITORIO DE ZARAGOZA DE FECHA 17-06-93



EL SECRETARIO

[Handwritten signature]

1		

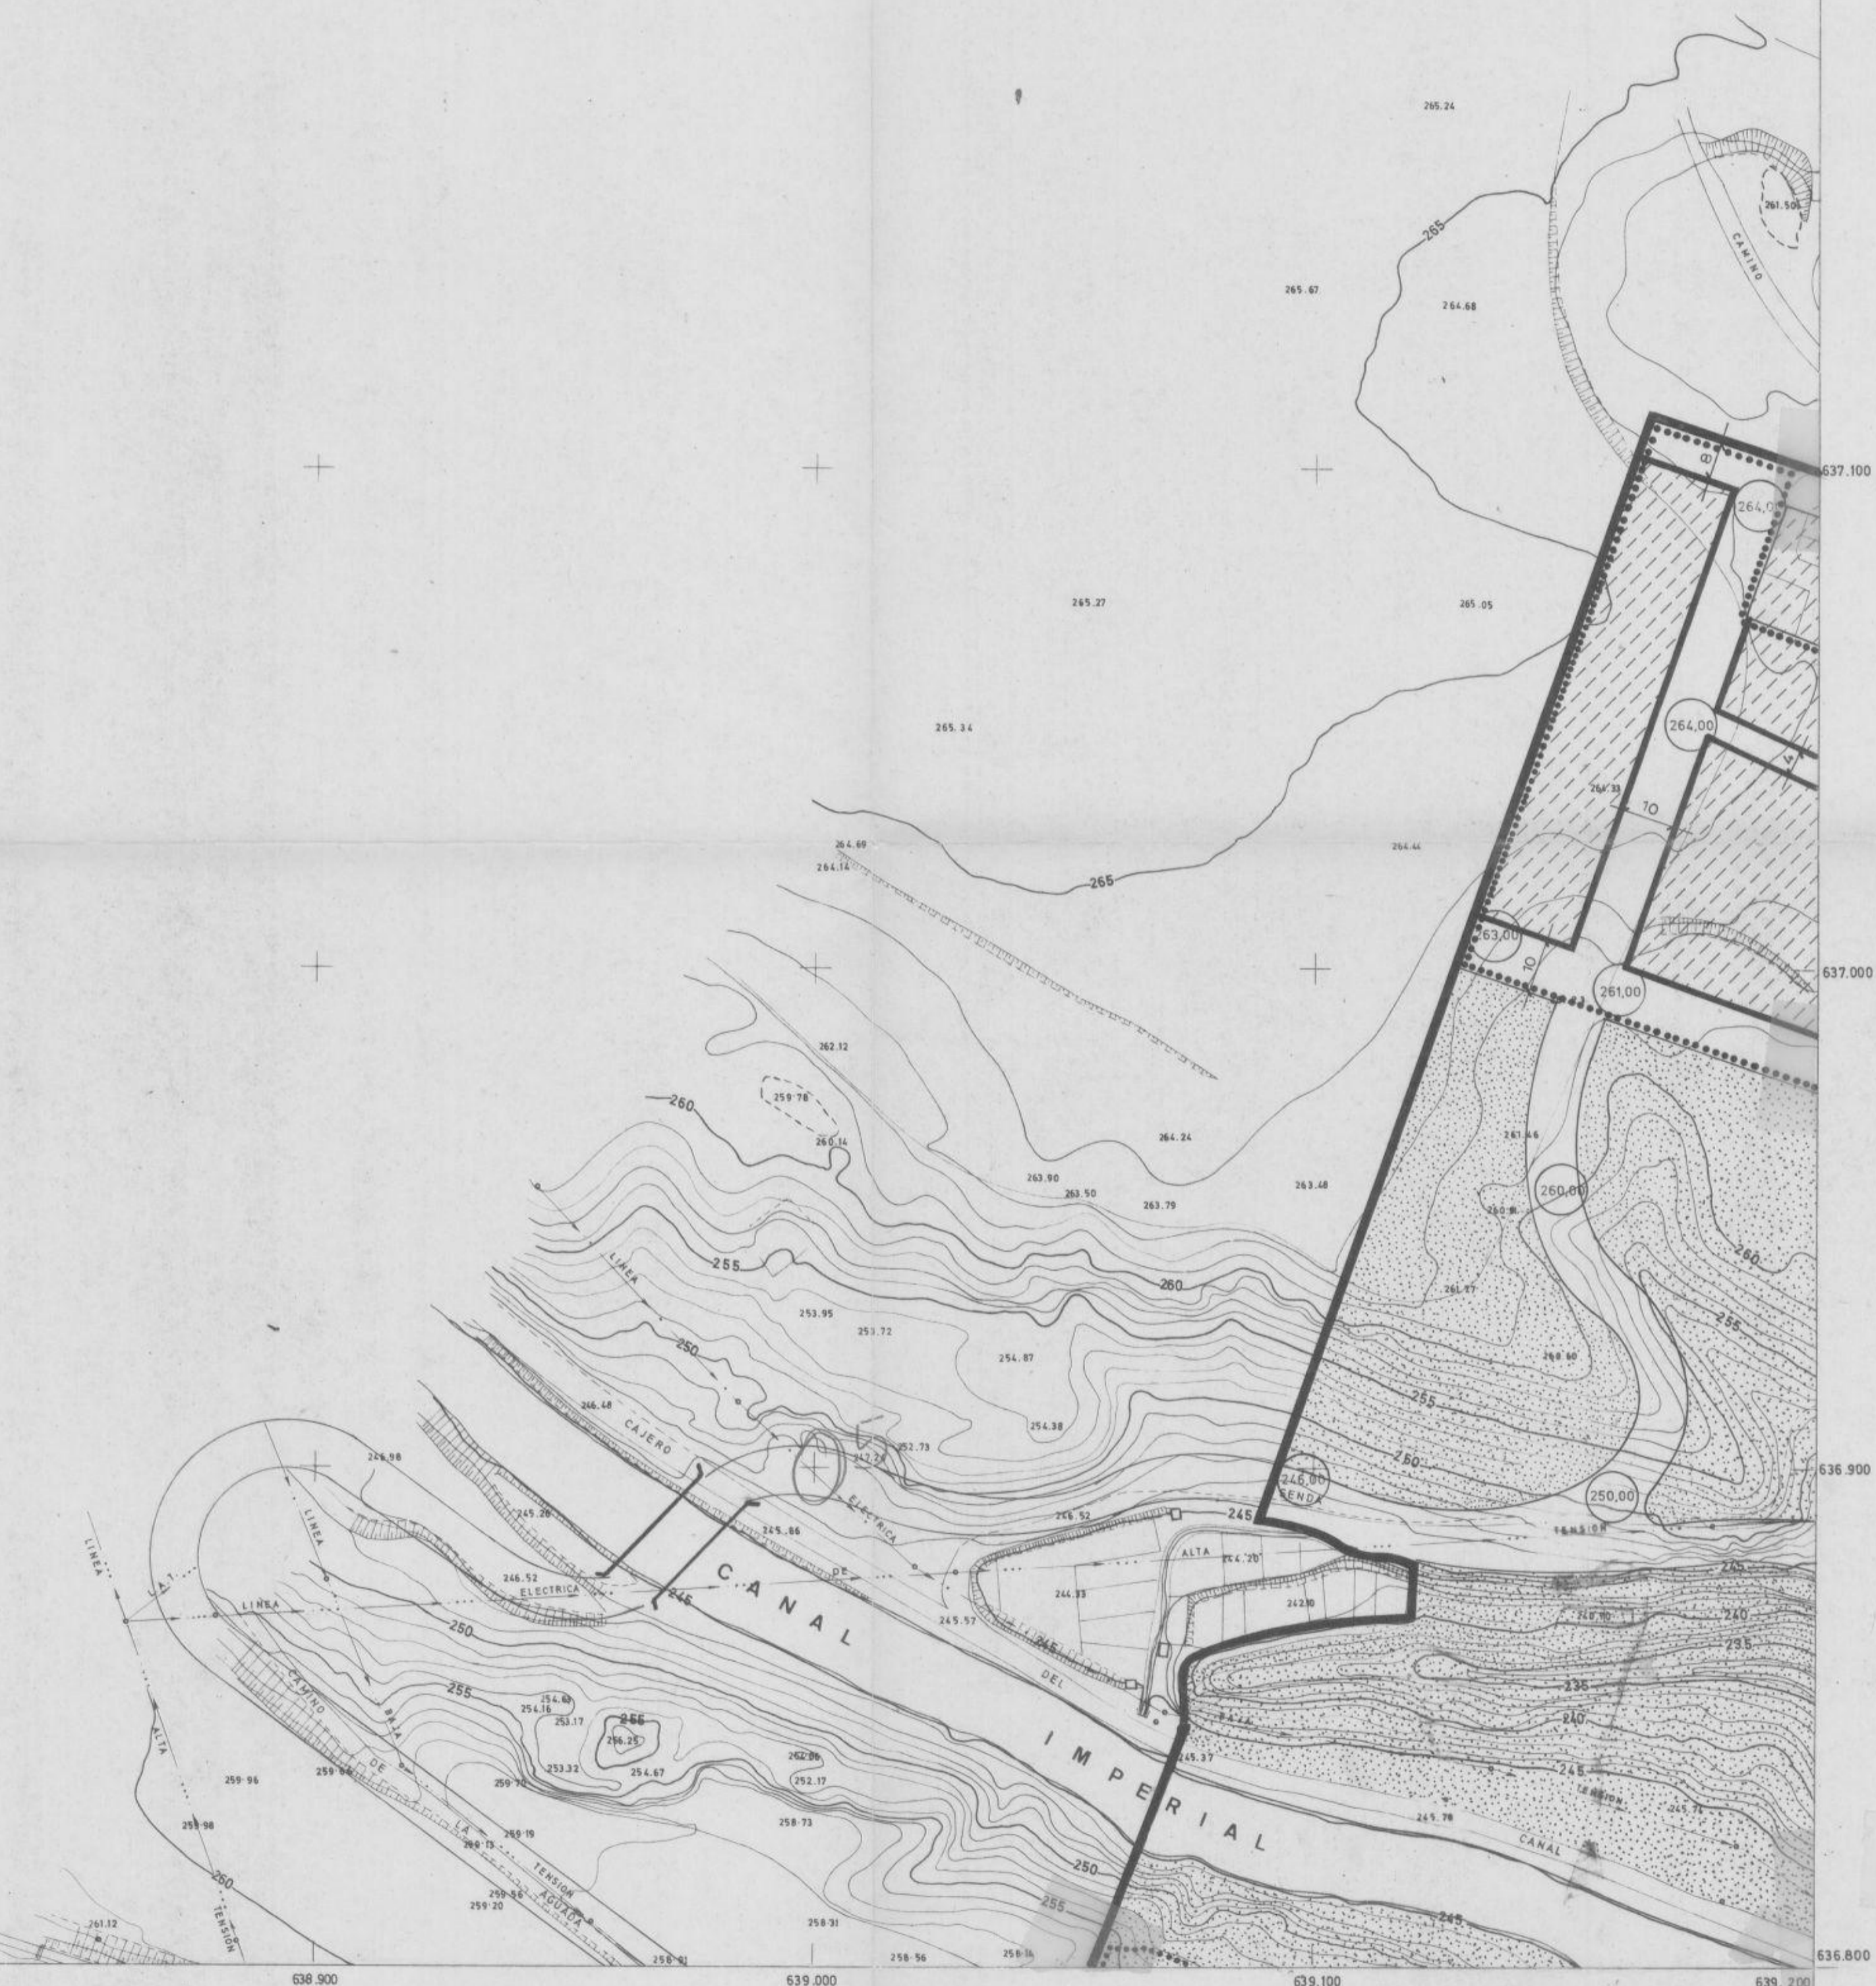

NORMAS SUBSIDIARIAS
GALLUR
TEXTO REFUNDIDO MARZO 1993

DANIEL OLANO, ARQUITECTO



- | | | |
|---------------------------|------------------|---------------------------|
| — LIMITE SUELO URBANO | ZONA FERROVIARIA | ALTURAS DE LA EDIFICACION |
| — NUEVA ALINEACION | ZONA INDUSTRIAL | BAJA + 1 |
| UNIDAD DE ACTUACION | ZONA VERDE | BAJA + 2 |
| | EQUIPAMIENTO | BAJA + 3 |

0.31
E. 1/1.000

ORDENACION
ZONIFICACION Y ALINEACIONES
SUELO URBANO